


GERTHSEN - HÖRSAAL

GEB.-NR. 30.21

RAUM 001

GRUNDRISS

BESTUHLUNG

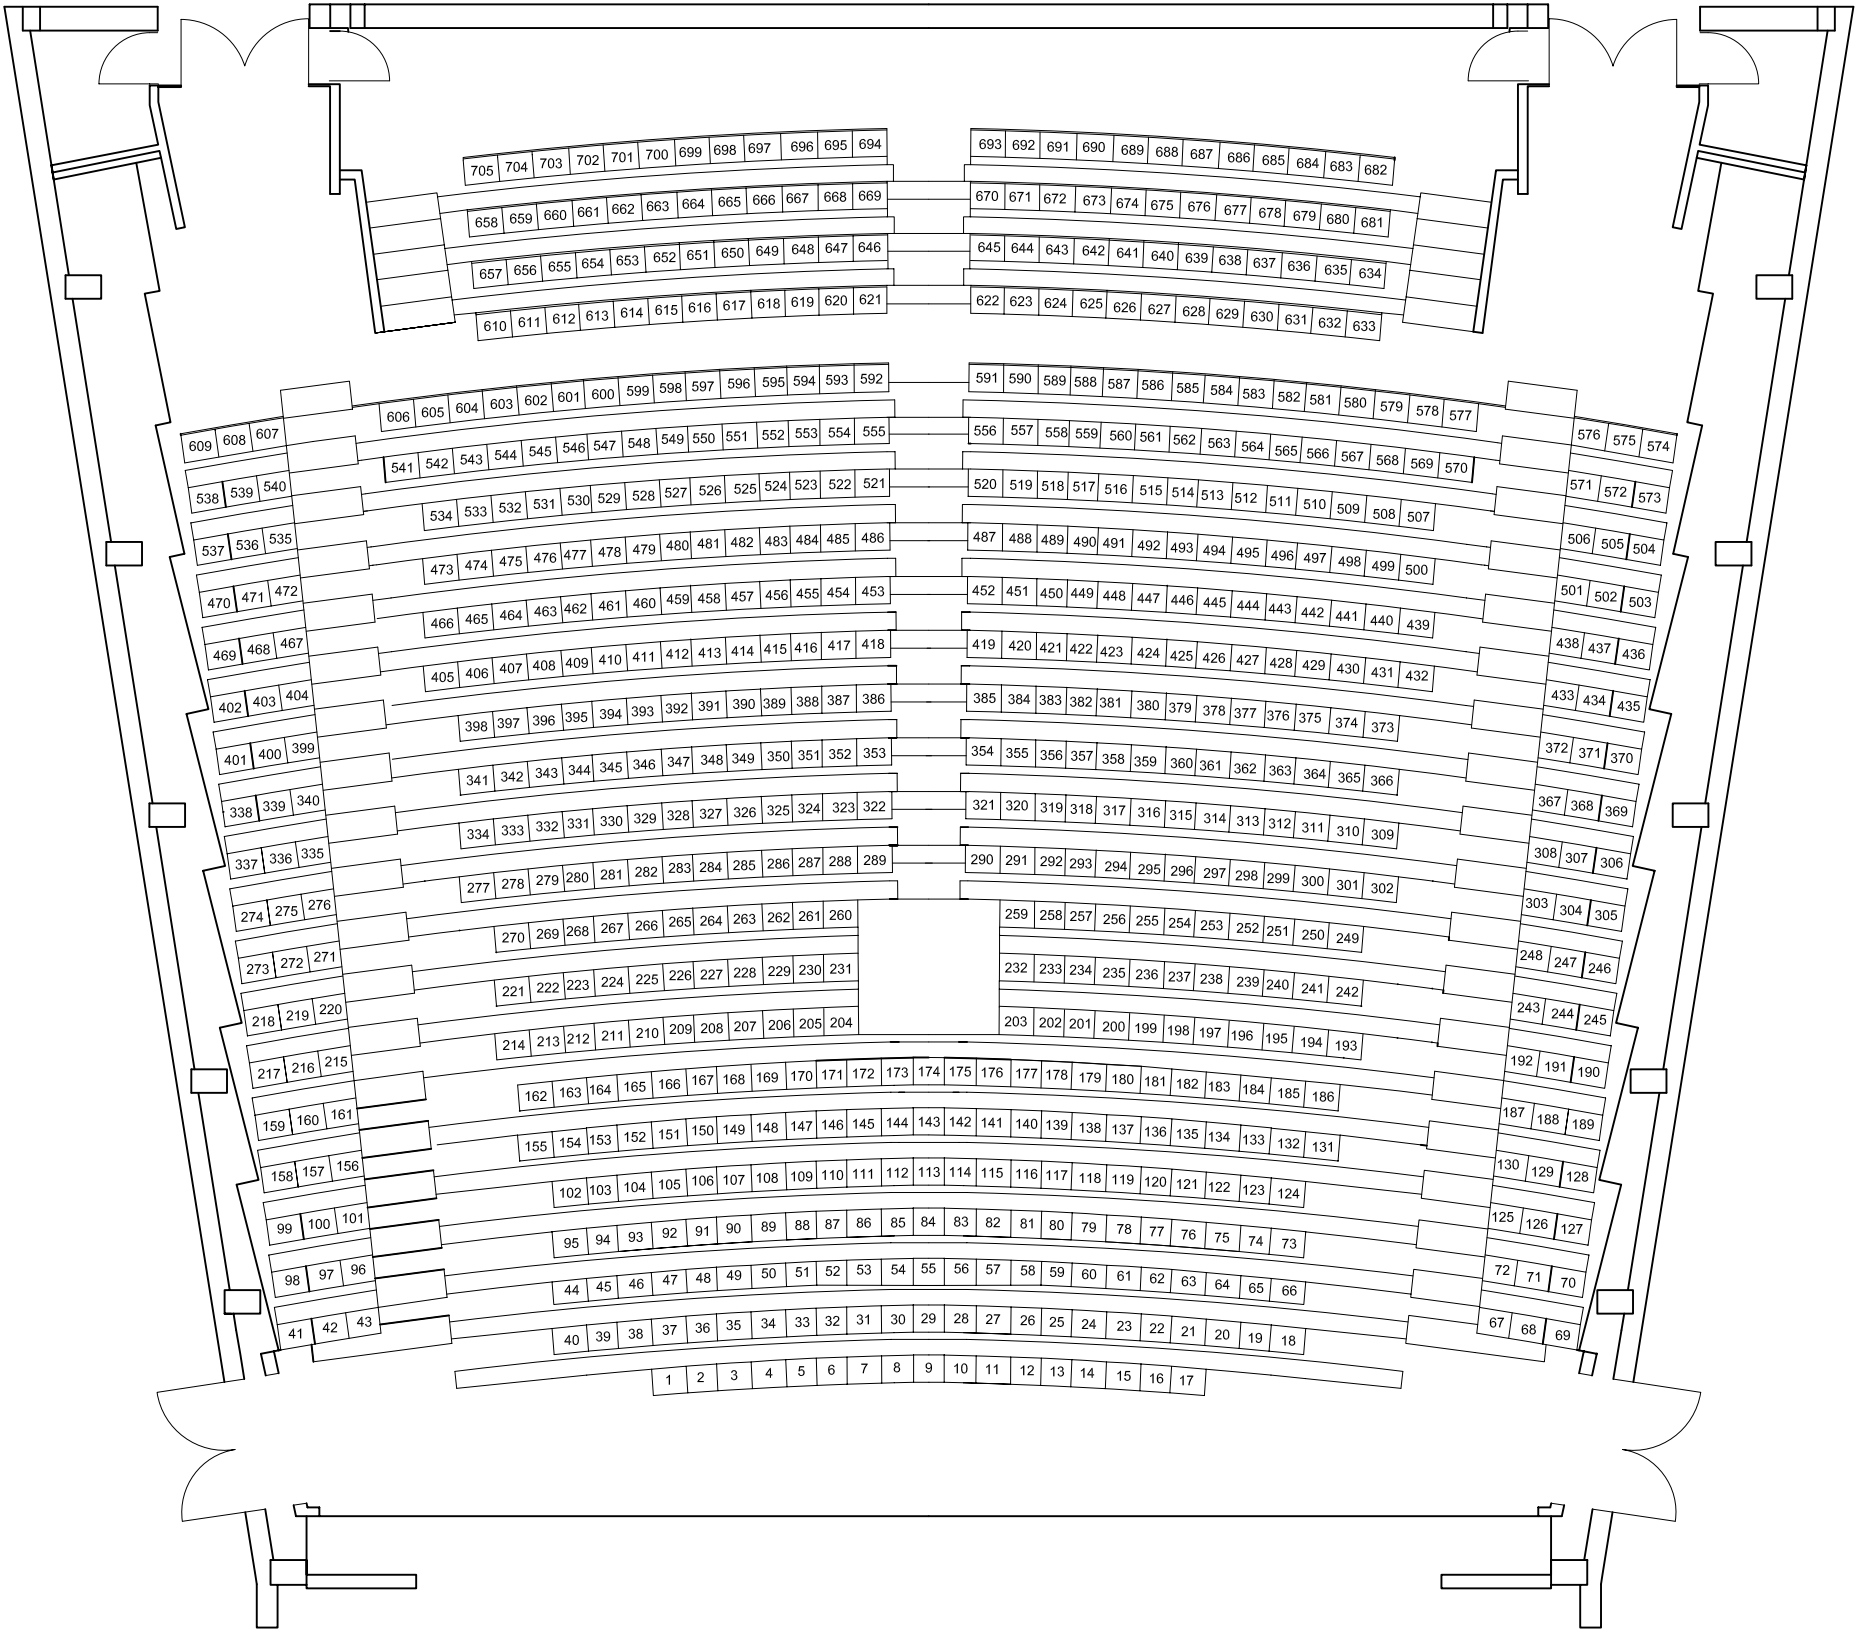

682 SITZE MIT SCHREIBPLATTE

-

23 NOTSITZE OHNE SCHREIBPLATTE